

Жоспар шеңберіндегі бөтен жер пайдаланушылар(меншікелері)  
Посторонние землепользователи (собственники) в границах плана

Жоспардағы N на плане	Жоспар шеңберіндегі жер пайдаланушылардың (меншікелерінің) атауы Наименование землепользователей (собственников) в границах плана	Алаңы, га Площадь, га

Осы актіні МЖҚӨӨ РМК ЕМК «Ақмола мемлекеттік жерге орналастыру жөніндегі институты» жасады  
Настоящий акт изготовлен ДГП РГП ГосНИЦзем «Ақмола облысының государственного института по землеустройству»



Жапекенов А.У.

5 қысқарға 2007 ж. г.

Бұл жазба жер учаскесіне меншіктік құқығын, жер пайдалану құқығын берген заңдар жазықтарын кітапта N \_\_\_\_\_ болып жазылды

Қосымша: жоқ

Запись о выдаче настоящего акта произведена в книге записей актов на право собственности на земельный участок, право землепользования за N \_\_\_\_\_

Приложение: нет

М.О.

М.П.

“Ақкол аудандық жер қатынастары бөлімі”

Мемлекеттік мекемесі

Государственное учреждение

“Отдел земельных отношений Аккольского района”

Начальник Реморенко А.Ф.

200 ж. г.

Жер учаскесіне құқығын тіркеу туралы белгі  
Отметка о регистрации права на земельный участок



ТУРАКТЫ ЖЕР ПАЙДАЛАНУ  
ҚҰҚЫҒЫН БЕРЕТІН

АКТ

НА ПРАВО ПОСТОЯННОГО  
ЗЕМЛЕПОЛЬЗОВАНИЯ

№ 0051329

Жер учаскесінің кадастрлық номері: 01-001-016-500

Жер пайдаланушы: "Ақкөл аудандық білім бөлімі" мемлекеттік іекемесі, Ақмола облысы, Ақкөл ауданы, Ақкөл қаласы, Бегельдинов шөесі, 10

Жер учаскесіне тұрақты жер пайдалану құқығы

Жер учаскесінің алаңы: 2.5215 га

Жер учаскесін нысаналы тағайындау: "Искра орта мектебі" ММ имараттарына және аумағына қызмет көрсету үшін

Жер учаскесін пайдаланудағы шектеулер мен ауыртпалықтар: жоқ

Жер учаскесінің бөлінуі: бөлінеді

ктінің берілу негізі: Ақкөл ауданы әкімдігінің жанындағы

ылжымайтын мүлікті жария ету жөніндегі комиссиясының 2006 жылғы

қазандағы № 22-1322 шешімі

Кадастровый номер земельного участка: 01-001-016-500

Землепользователь: Государственное учреждение "Отдел образования аккольского района", Акмолинская область, Аккольский район, город Акколь, улица Бегельдинова, 10

Цель постоянного землепользования на земельный участок

Площадь земельного участка: 2.5215 га

Целевое назначение земельного участка: для обслуживания здания и территории ГУ "Искровская средняя школа"

Ограничения в использовании и обременения земельного участка: нет

Делимость земельного участка: делимый

Основание выдачи акта: решение комиссии по проведению

реализации недвижимого имущества при акимате Аккольского района


от 20 октября 2006 года № 22-1322

№ 0051329

Жер учаскесінің ЖОСПАРЫ  
ПЛАН земельного участка

Участок расположен в: Республика Казахстан, Акмолинская область, Ақкөл ауданы, Искровский селолық аймағы, Искра селосы

Местоположение участка: Республика Казахстан, Акмолинская область, Аккольский район, Искровский сельский округ, село Искра

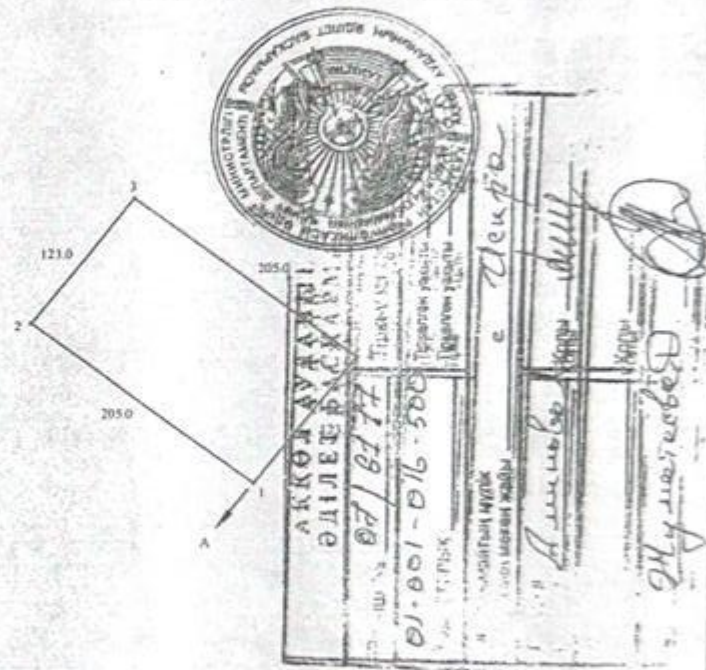


Шектесу тізімдерінің сипаты  
А-дан-А-ға дейін Искровский с/а жері

Описание смежности  
От А до А земли Искровского с/о

МАСШТАБ 1 : 5000

**План**  
**Землепользования**  
**ГУ «Отдел образования Аккольского района»**

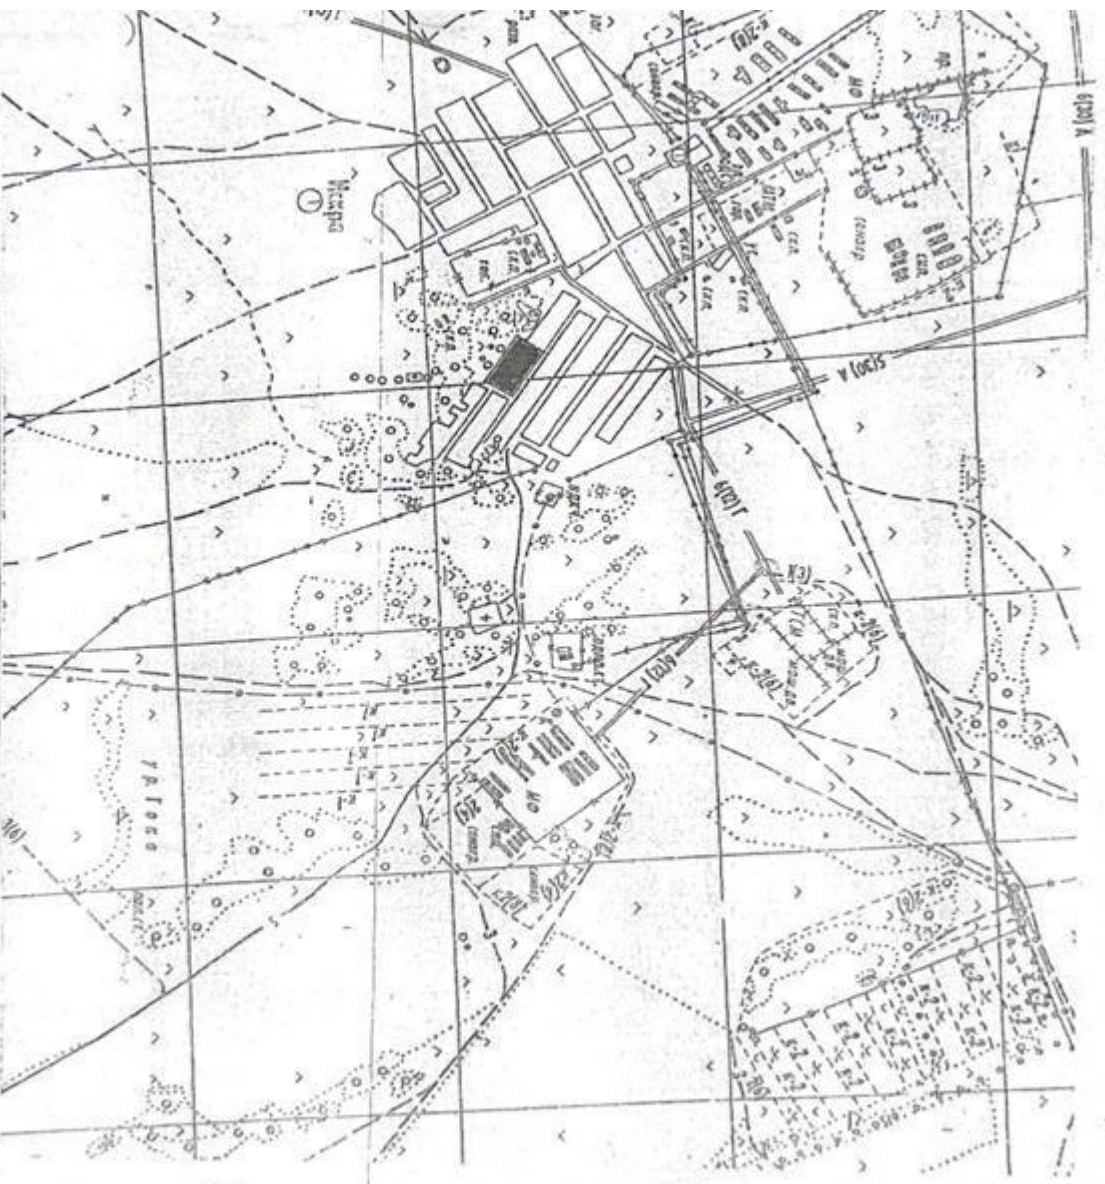

Катастровый номер	Площадь, га.	Оценочная стоимость, тенге.	Земельный налог, тенге.
01-001-016-500	2,5215	431177	10893

**Условные обозначения:**

■ - Предоставляемые земельные участки

Директор	К. Шалабаев	Межхозяйственное хозяйство	
Зам. Директора	А. Жапкенов	с.Искра, Искровский с/сельский округ, Аккольский район, Аккольский округ, РК	
Нач. отдела	Х. Муратов	Чрезвычайная комиссия	
Гос. специалист	В. Бремман	предоставления земельного участка	
Нач. партии	Е. Жакапов	ГУ «Искровская СЦБ»	
Исполнитель	С.Каппасов	Статус	Лицензия
			Масштаб 1:25000
		«Аккольский государственный институт по землеустройству»	
		2007 год	

# РЕШЕНИЕ О ЛЕГАЛИЗАЦИИ НЕДВИЖИМОГО ИМУЩЕСТВА

На основании решения Комиссии по проведению легализации недвижимого имущества при акимате Аккольского района Акмолинской области от 20 октября 2006 года № 22-1322 (легализовать) **КОМИССИЯ РЕШИЛА:**

Легализовать гражданину/ юридическому лицу ГУ «Отдел образования Аккольского района» (Ф.И.О./ наименование юриста) С.И.П. в с. Искар, стоимостью

следующее недвижимое имущество: Здание Исровой СШ в с. Искар, стоимостью

Тыс. тенге (указать наименование легализованного имущества, стоимость данного имущества и местонахождение - расположении)

К настоящему решению прилагаются следующие правоудостоверяющие документы:

1. \_\_\_\_\_
2. \_\_\_\_\_

Председатель комиссии Кривина А.К. (Ф.И.О., подпись) Щуц

Члены Комиссии (Ф.И.О.):

1. [Подпись]
2. [Подпись]
3. [Подпись]
4. S.R.C.
5. [Подпись]
6. [Подпись]
7. [Подпись]
8. \_\_\_\_\_
9. [Подпись]

Секретарь Комиссии Асаров В.В. (Ф.И.О., подпись) [Подпись]

